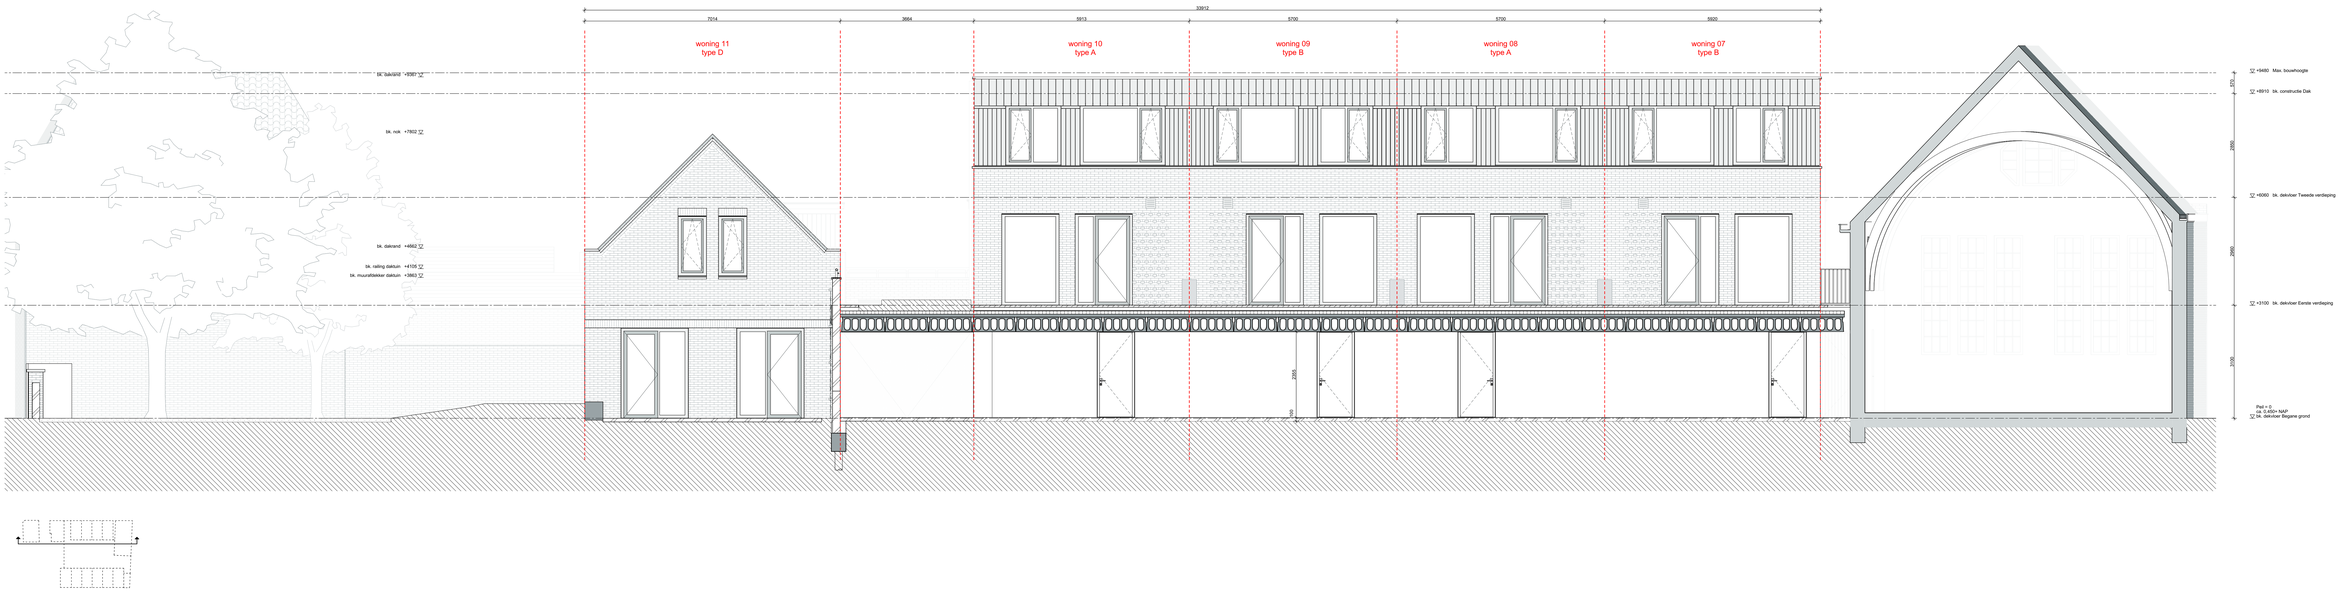

Algemene informatie en disclaimer

- Alle maten zijn in mm.
- Er kunnen geen rechten worden ontleend aan deze tekeningen) met betrekking tot de bekendende bebouwing (of dan niet toekomstig).
- Aan de in deze tekeningen) aangegeven maten kunnen geen rechten worden ontleend.
- Wijzigingen voortkomend uit het installatie- en constructieontwerp zijn voorbehouden.
- Daktuin wordt conform ontwerp Van Ginkel uitgevoerd.
- Oppervlakten van badkamers en toiletten zijn inclusief eventuele voorzetconstructies.
- Alle toiletten zijn voorzien van een inbouwreservoir.
- Hoogte voorzetwand achter toilet: 1400 + vl.

LANGSDOORSNEDEN DAKTUIN EN GARAGE

PROJECT	't Galjoen Leiden
PROJECTNUMMER	1902
FASE	Verkoop
SCHAAL	1:50
FORMAAT	B0
DATUM	06-07-2021