



WONING TYPE D | BEGANE GROND

PROJECT	't Galjoen Leiden	SCHAAL	1:50
PROJECTNUMMER	1902	FORMAAT	A3
FASE	Verkoop	DATUM	06-07-2021


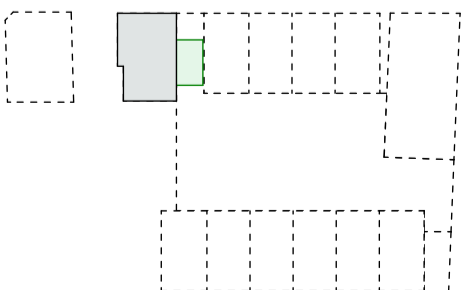


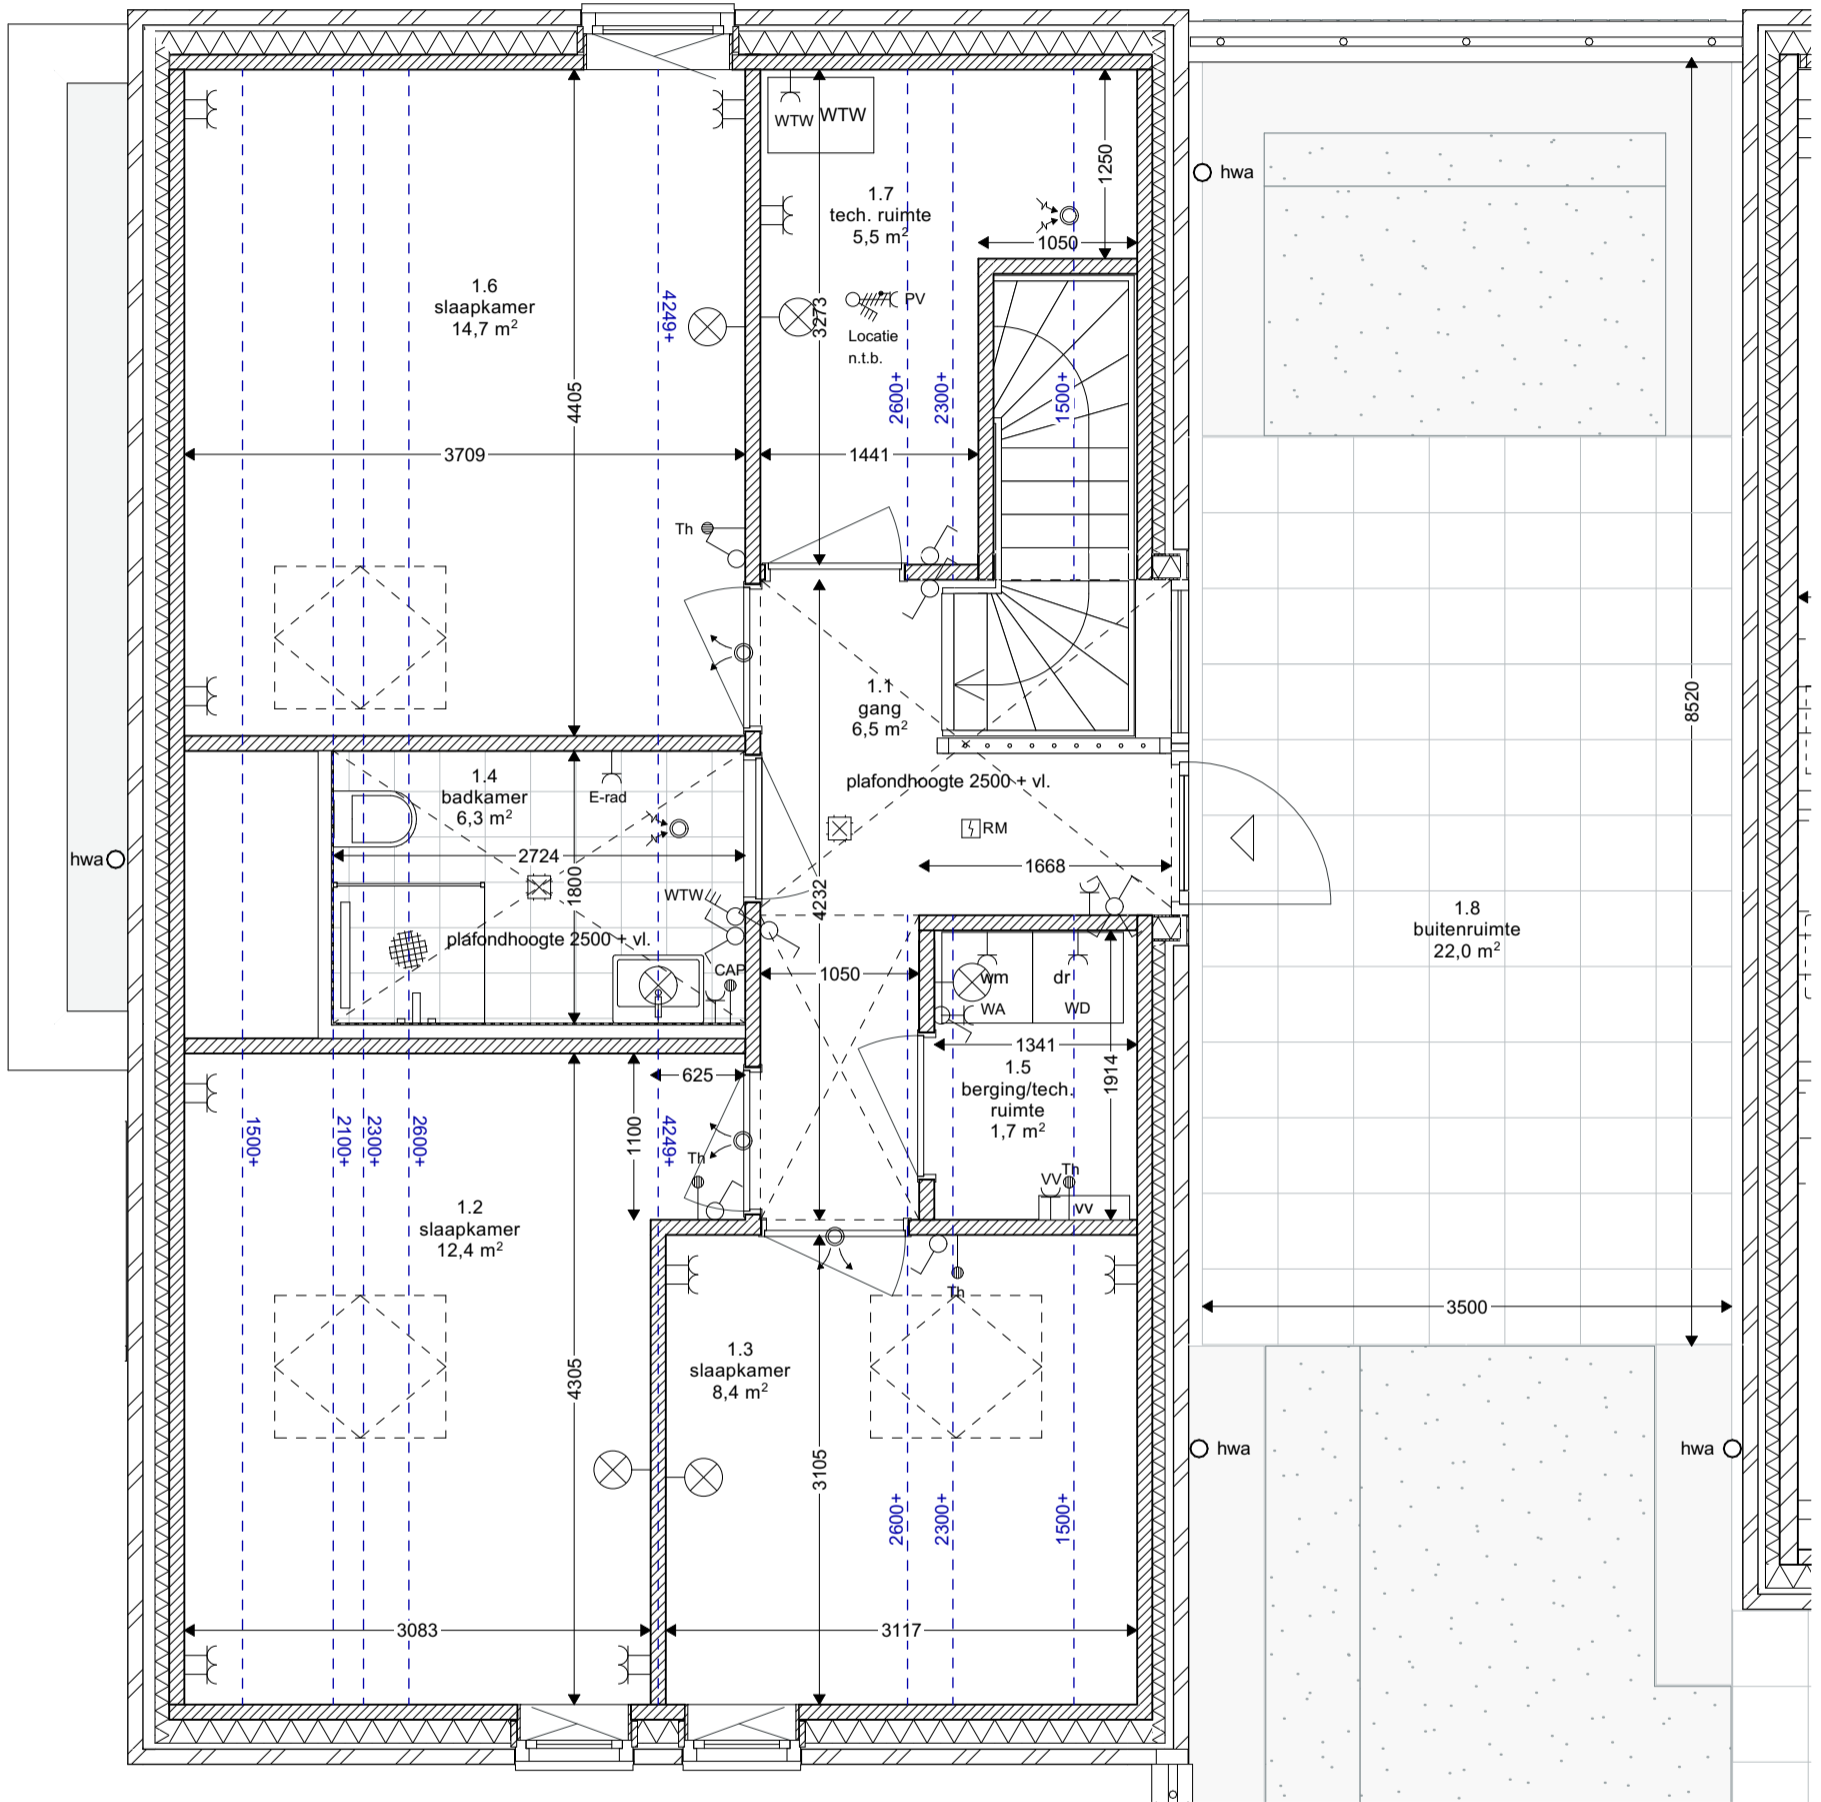

WONING TYPE D | EERSTE VERDIEPING

PROJECT	't Galjoen Leiden	SCHAAL	1:50
PROJECTNUMMER	1902	FORMAAT	A3
FASE	Verkoop	DATUM	06-07-2021





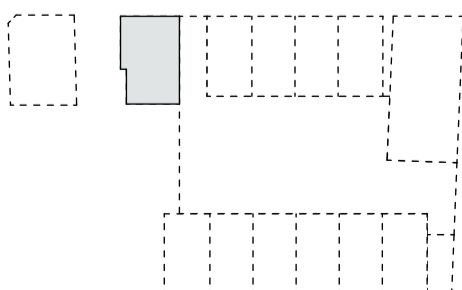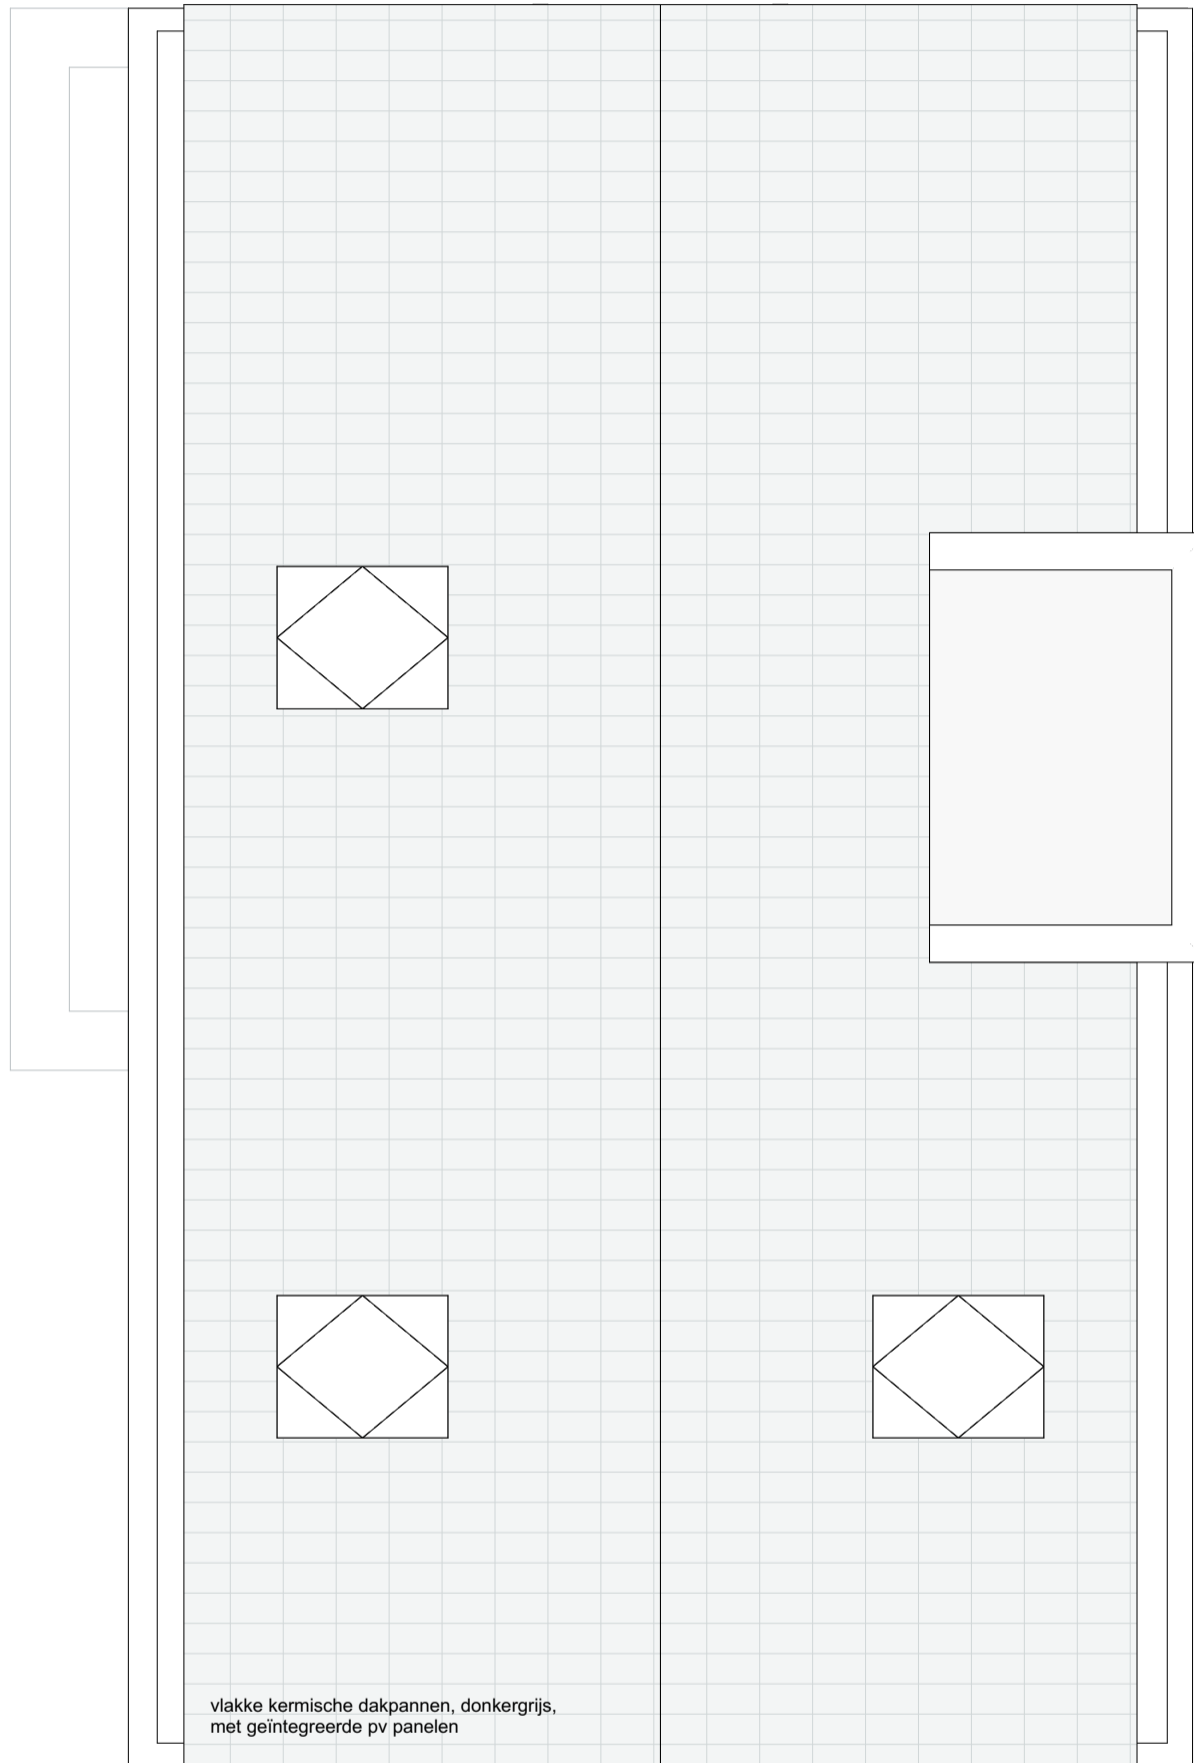

WONING TYPE D | DAK

PROJECT	't Galjoen Leiden	SCHAAL	1:50
PROJECTNUMMER	1902	FORMAAT	A3
FASE	Verkoop	DATUM	06-07-2021



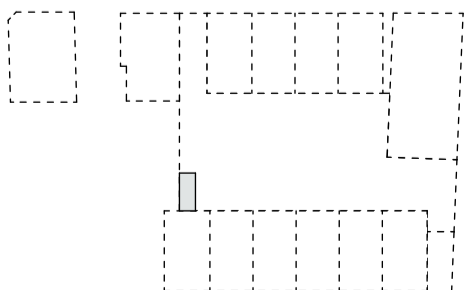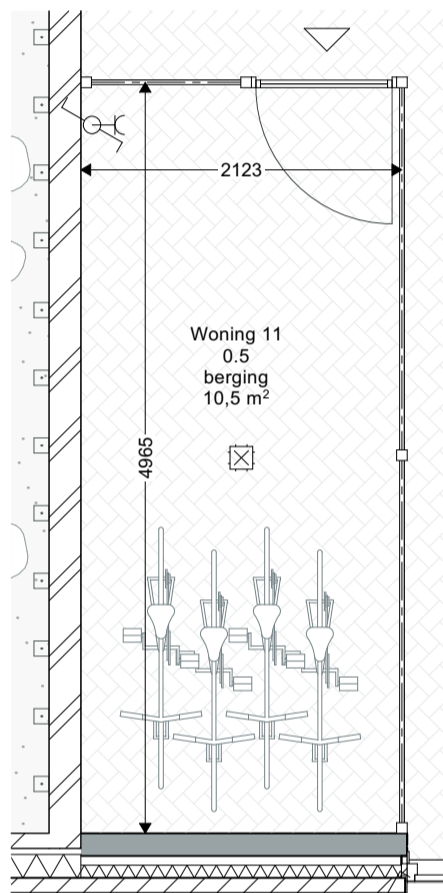

WONING TYPE D BERGING | BEGANE GROND

PROJECT	't Galjoen Leiden	SCHAAL	1:50
PROJECTNUMMER	1902	FORMAAT	A3
FASE	Verkoop	DATUM	06-07-2021



	baksteen
	kruislaaghout
	beton in het werk gestort
	prefab gewapend beton
	kalkzandsteen
	thermische isolatie
	lichte scheidingswand, gipsblokken

	natte zones sanitair
	bestrating, bakstenen
	groeninrichting
	bestaande bebouwing

--- hoogtelijn
 - - - - - grens buitenruimte: privé terras
 Peil=0 is ca. 0,450 m + NAP

mk	meterkast
wm/dr	opstelplaats wasmachine/droger
wp	warmtepomp
wtw	warmteterugwinning
vv	opstelplaats vloerverwarmingsverdeler
kk / cmg	opstelplaats koelkast / combimagnetron
kp	opstelplaats kookplaat
vw	opstelplaats vaatwasser
hwa	hemelwaterafvoer

Algemene informatie en disclaimer

- Alle maten zijn in mm.
- Er kunnen geen rechten worden ontleend aan deze tekening(en) met betrekking tot de belendende bebouwing (al dan niet toekomstig).
- Aan de in deze tekening(en) aangegeven maten kunnen geen rechten worden ontleend.
- Wijzigingen voortkomend uit het installatie- en constructieontwerp zijn voorbehouden.
- Daktuin wordt conform ontwerp Van Ginkel uitgevoerd.
- Oppervlakten van badkamers en toiletten zijn inclusief eventuele voorzetconstructies.
- Alle toiletten zijn voorzien van een inbouwreservoir.
- Hoogte voorzetwand achter toilet: 1400 + vl.

	Wisselschakelaar, hoogte 1050+vl.
	Enkelpolige schakelaar, hoogte 1050+vl.
	Serieschakelaar, hoogte 1050+vl.
	Kruisschakelaar, hoogte 1050+vl.
	Enkelpolige schakelaar gecombineerd met wandcontactdoos (in 2 inbouwdozen), hoogte 1050+vl.
	Warmteterugwinunit-schakelaar 3-standen, hoogte 1200+vl.
	Aansluitpunt PV-panelen met werkschakelaar, hoogte 1200+vl.
	Enkelvoudige wandcontactdoos, hoogte 1050+vl.
	Dubbeldvoudige wandcontactdoos (duo doos) hoogte: keuken boven aanrecht 1200+vl., verblijfsruimten 300+vl., overige ruimten 1050+vl.
	Perilex wandcontactdoos t.b.v. Warmteterugwinunit, hoogte 180/PL0+vl.
	Perilex wandcontactdoos tbv. Elektrisch koken, hoogte n.t.b.+vl.
	Enkelvoudige wandcontactdoos t.b.v. Boiler, hoogte 600+vl.
	Enkelvoudige wandcontactdoos t.b.v. Vaatwasser, hoogte 600+vl.
	Enkelvoudige wandcontactdoos t.b.v. Oven, hoogte 600+vl.
	Enkelvoudige wandcontactdoos t.b.v. Koelkast, hoogte 600+vl.
	Enkelvoudige wandcontactdoos t.b.v. Wasemkap, hoogte n.t.b.+vl.
	Dubbeldvoudige wandcontactdoos t.b.v. Vloerverwarmingsverdeler, hoogte n.t.b.+vl.
	Enkelvoudige wandcontactdoos t.b.v. Wasmachine, hoogte 1050+vl.
	Enkelvoudige wandcontactdoos t.b.v. Wasdroger, hoogte 1050+vl.
	Enkelvoudige wandcontactdoos tbv. Elektrische radiator, hoogte door installateur te bepalen
	Enkelvoudige wandcontactdoos tbv. Elektrische radiator, hoogte door installateur te bepalen
	Enkelvoudige wandcontactdoos met werkschakelaar t.b.v. Warmtepomp, hoogte n.t.b.+vl.
	ONBEDRADE aansluiting 19mm, hoogte n.t.b.+vl.
	ONBEDRADE aansluiting 19mm t.b.v. Telefoon, hoogte 300+vl.
	BEDRADE aansluiting 19mm t.b.v. Televisie / Radio, hoogte 300+vl.
	Aansluitpunt centraal aardpunt
	BEDRADE aansluiting 19mm tbv. Kamerthermostaat, hoogte 1500+vl.
	Optische rookmelder
	Groepenkast
	Centraaldoos / Lichtpunt
	Aansluitpunt wandlichtpunt, hoogte 1900+vl.
	Aardmat
	Schel, hoogte 2300+vl.
	Beldrukker, hoogte 1300+vl.
	Luchttoevoer woning
	Luchtafzuig woning

RENVOOI

PROJECT	't Galjoen Leiden	SCHAAL	1:50
PROJECTNUMMER	1902	FORMAAT	A3
FASE	Verkoop	DATUM	06-07-2021